


MAČKOV STANĚK - NN PŘIPOJENÍ KABLEM

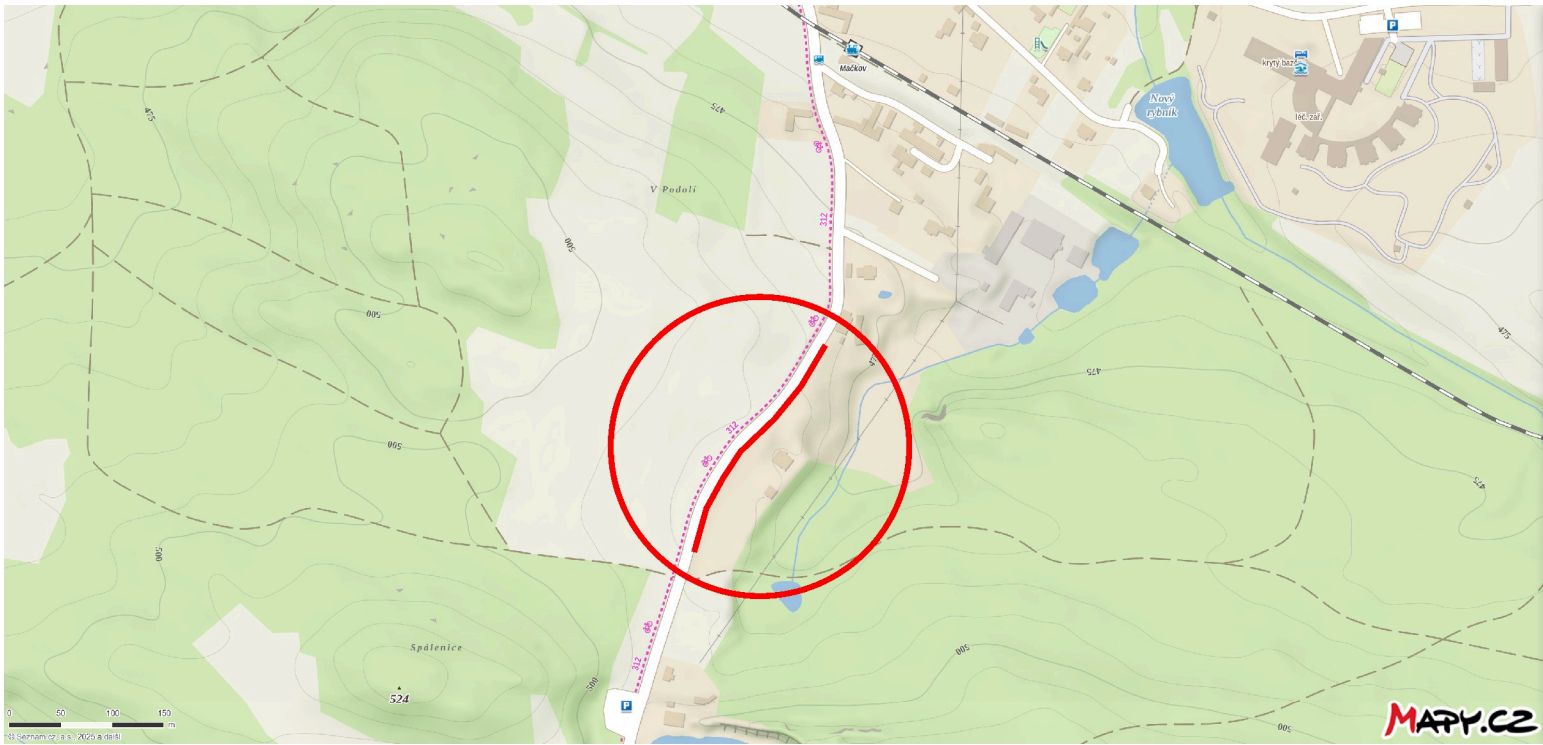

— trasa vedení

DIO na silnici III / 1731 v obci Mačkov z důvodu pokládky vedení elektřiny

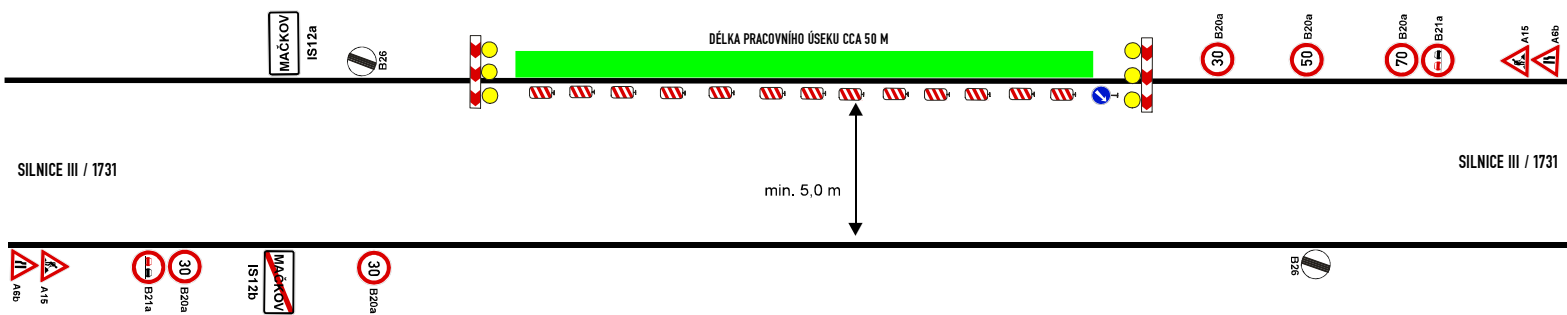


Schéma DIO - bezpečnostní opatření mimo obec

DZ bude umístěno dle TP 66